

DIRECTION DES SERVICES TECHNIQUES

N° 24T046

ARRÊTÉ DU MAIRE

DOMAINE : 8.3 Voirie

OBJET : Travaux de réhabilitation du réseau d'assainissement sans tranchée. Travaux de préférence le mercredi dans l'intersection lombardo/avenue des combattants en AFN Avenue des Combattants en Afrique du Nord HORS SECTEUR PNRQAD
A compter du 19/02/2024 jusqu'au 29/03/2024

Le Maire,

Vu le code général des collectivités territoriales articles L2213-1 et suivants,
Vu le code général de la propriété des personnes publiques, notamment les articles L2121-1, L2122-1, L2122-4 et L2125-1,
Vu le code de l'environnement et notamment les chapitres IV du titre V du livre V,
Vu le code de la route, notamment les articles R411-1 et suivants, R411-17 à R411-28 et R110-1 et suivants,
Vu le code pénal, notamment l'article R610-5,
Vu le règlement de voirie de la Communauté Urbaine Marseille Provence Métropole,
Vu la délibération n°22121633 du 16 décembre 2022 qui tarifie l'occupation du domaine public sur le territoire communal,

CONSIDÉRANT la demande du pétitionnaire : **SMCE REHA SAS, 5, rue d'Italie – 68310 WITTELSHEIM** pour le compte de : **LA METROPOLE**, qu'en raison des travaux susmentionnés, et qu'afin d'éviter tout risque d'accident, il est nécessaire de réglementer la circulation et le stationnement.

ARRÊTE

Article 1 : Le pétitionnaire est autorisé à entreprendre les travaux visés en objet et devra mettre en place et respecter les prescriptions en annexe.

Article 2 : Le pétitionnaire sera rendu responsable de tous dommages ou accidents résultant de ses travaux ou installation ou de l'insuffisance de la signalisation.

Article 3 : L'autorité de police municipale pourra ordonner la mise en fourrière des véhicules en infraction aux dispositions du présent arrêté, conformément à la matérialisation de la signalisation mise en place.

Fait à Marignane, le 06 FEV. 2024

Cet acte peut faire l'objet d'un recours gracieux auprès de la Mairie ou d'un recours contentieux auprès du tribunal administratif de Marseille par courrier ou par saisine dématérialisée, via l'application « Télérecours citoyen » accessible depuis le site internet www.telerecours.fr, dans un délai de 2 mois à compter de sa publication et de sa réception en sous-préfecture.

Le Maire,
Eric Le Dissès





ANNEXE A L'ARRETE DE CIRCULATION

En date du 06 FEV. 2024

LOCALISATION DE LA DEMANDE

AVENUE DES COMBATTANTS EN AFRIQUE DU NORD

PROPRIETAIRE DE LA VOIE

METROPOLE

DEPARTEMENTALE

COMMUNALE

PRIVEE

LE PETITIONNAIRE ...SMCE REHA SAS

Adresse 5 RUE D'Italie 68310 WITTELSHEIM

Tél./FAX 06 84 95 06 50

Mail guillaume.huntziger@smce-reha.com

POUR LE COMPTE DE la Métropole

DATES ET DUREE DES TRAVAUX

du 19/02/24 au 29/03/24

Durée des travaux: 30JOURS

NATURE ET DESCRIPTION DE LA DEMANDE

Travaux de réhabilitation du réseau d'assainissement sans tranchée

Travaux de préférence le mercredi dans l'intersection
lombardo/ av des combattants en AFN

Ouverture de tranchées conformément au Règlement de voirie CUMPM

Oui Non

DAET

Longueur Tranchées

TRAVAUX DE NUIT

Voirie moins de 3 ans

STATIONNEMENT INTERDIT + Panneaux

30 KM/h

ALTERNAT MANUEL SI BESOIN

DANGER

ALTERNAT MANUEL TRICOLORE
si besoin

CHAUSSEE RETRECIE

ROUTE BARREE AVEC DEVIATION
Voir plan de circulation ou délestage

TRAVAUX 1/2 chaussée

Passage VL et PL

CONES DE SIGNALISATION


PROTECTION DES PIETONS

BALISAGE DU CHANTIER

INSTALLATION NACELLE

AVIS/OBSERVATION Direction de l'Aménagement Urbain

AVIS/OBSERVATION du Directeur Général des Services Techniques

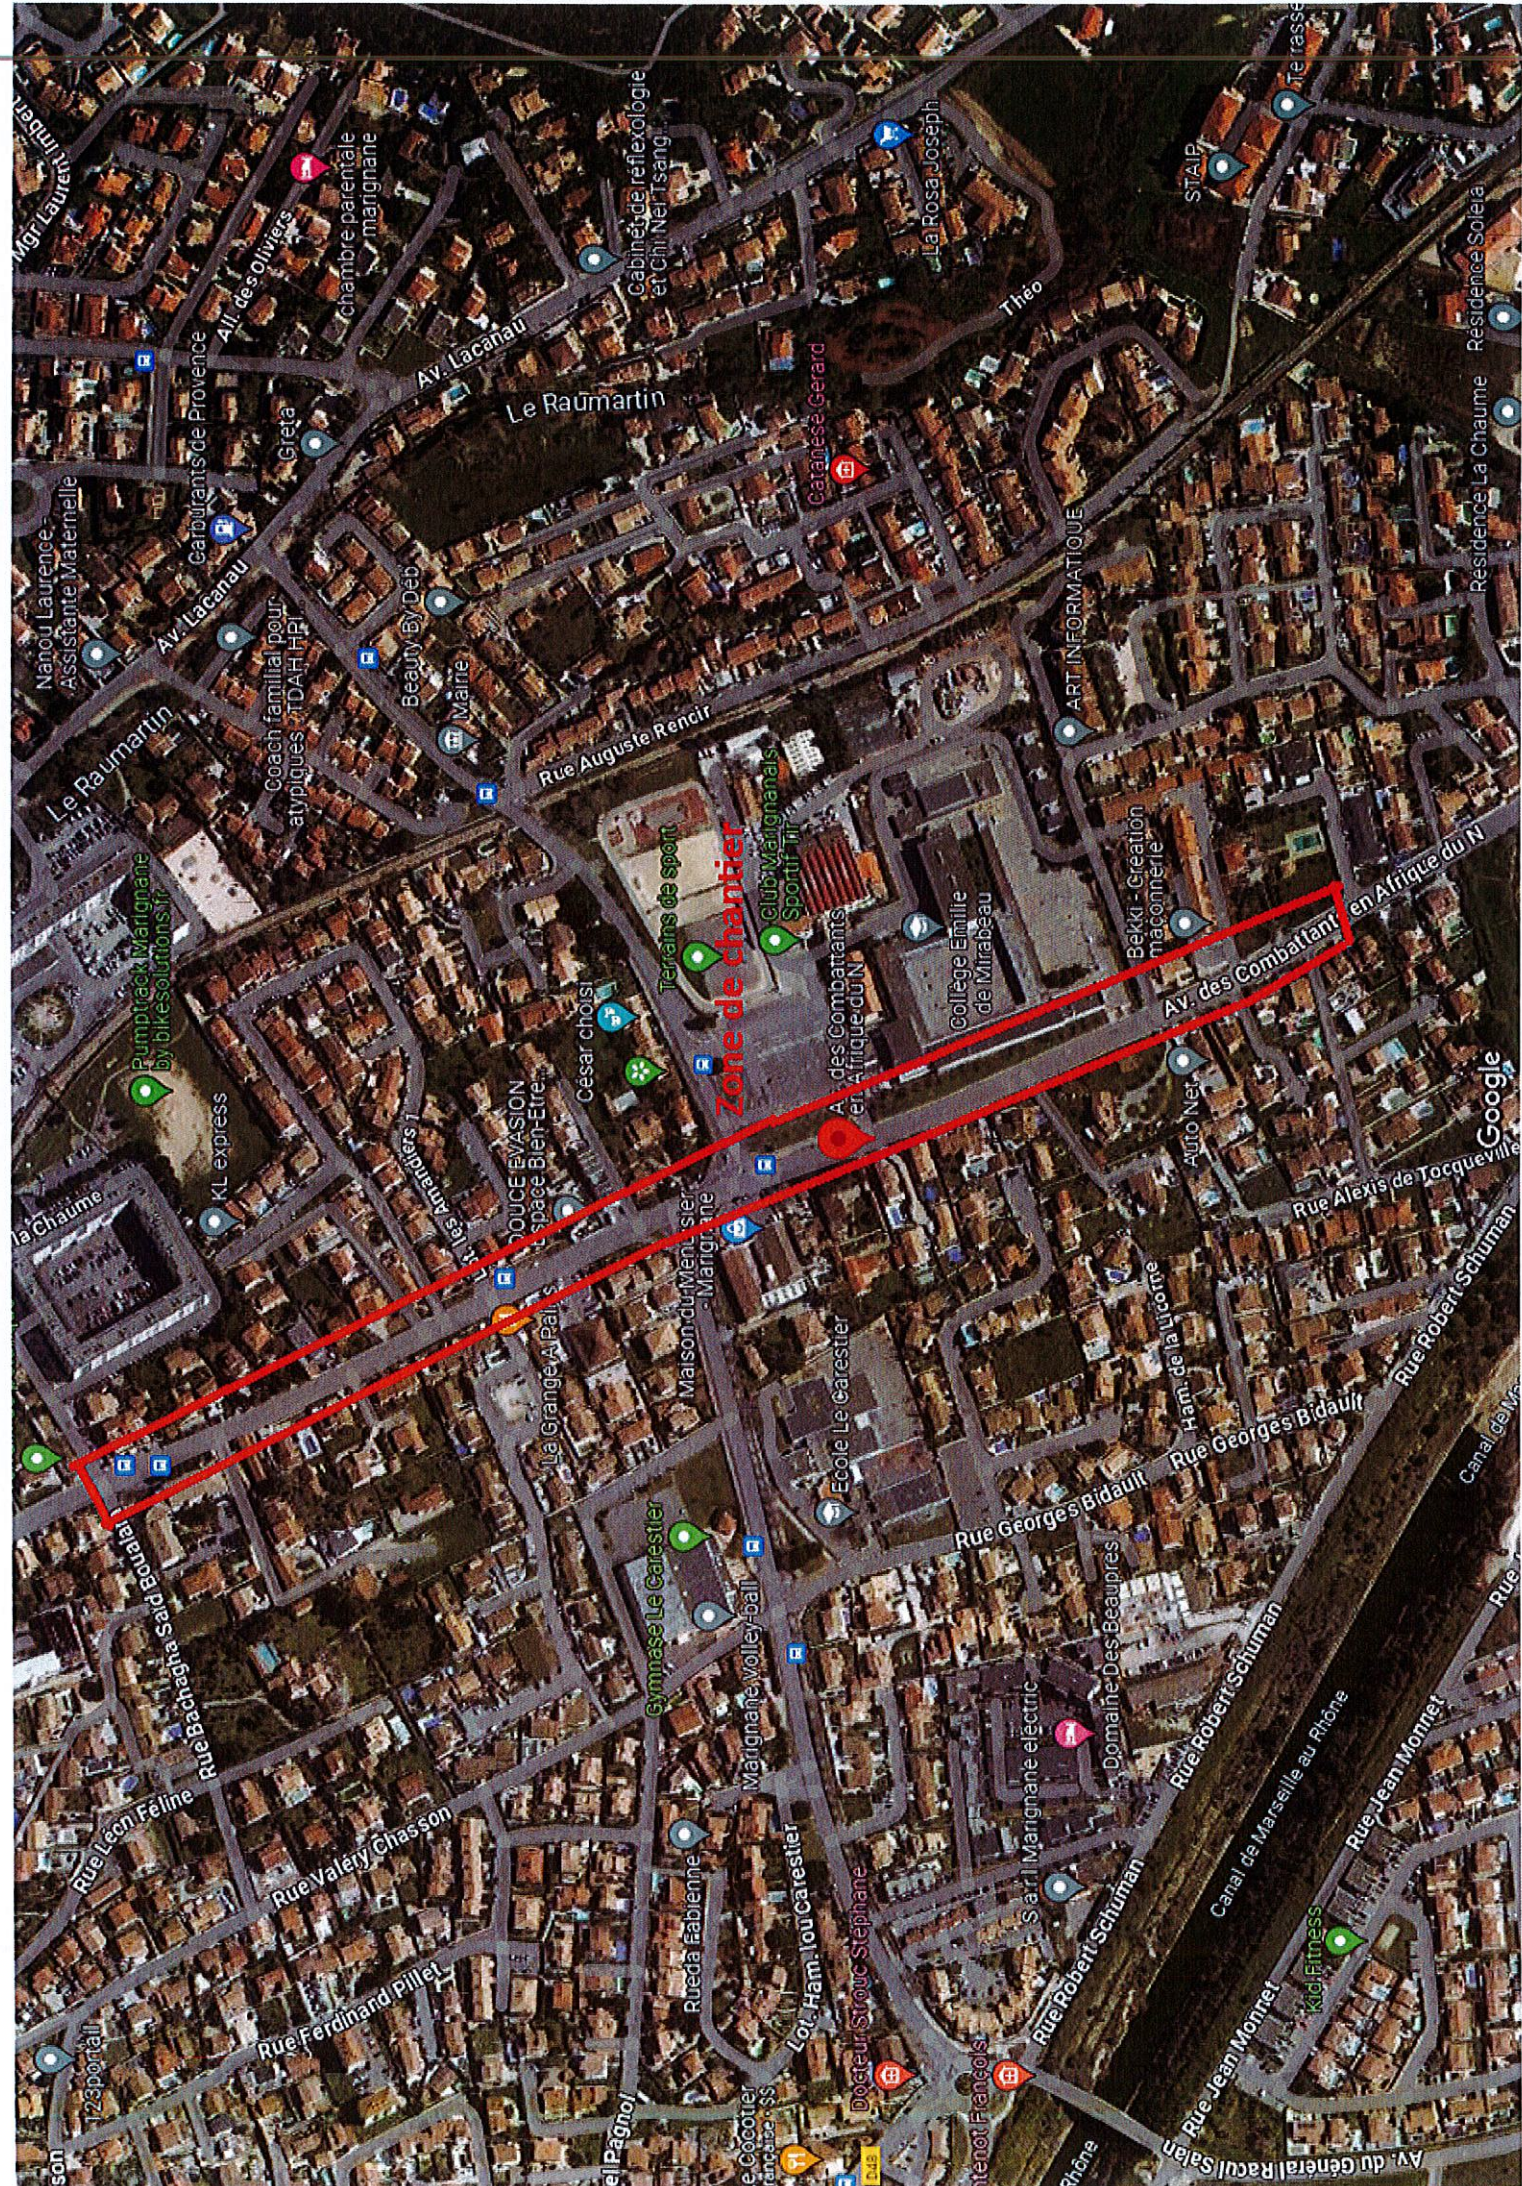



Zone de chantier

Google

COMMUNE DE MARIGNANE

Périmètres du centre

le 04/12/2019

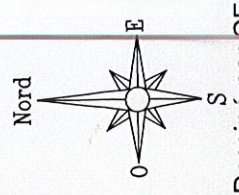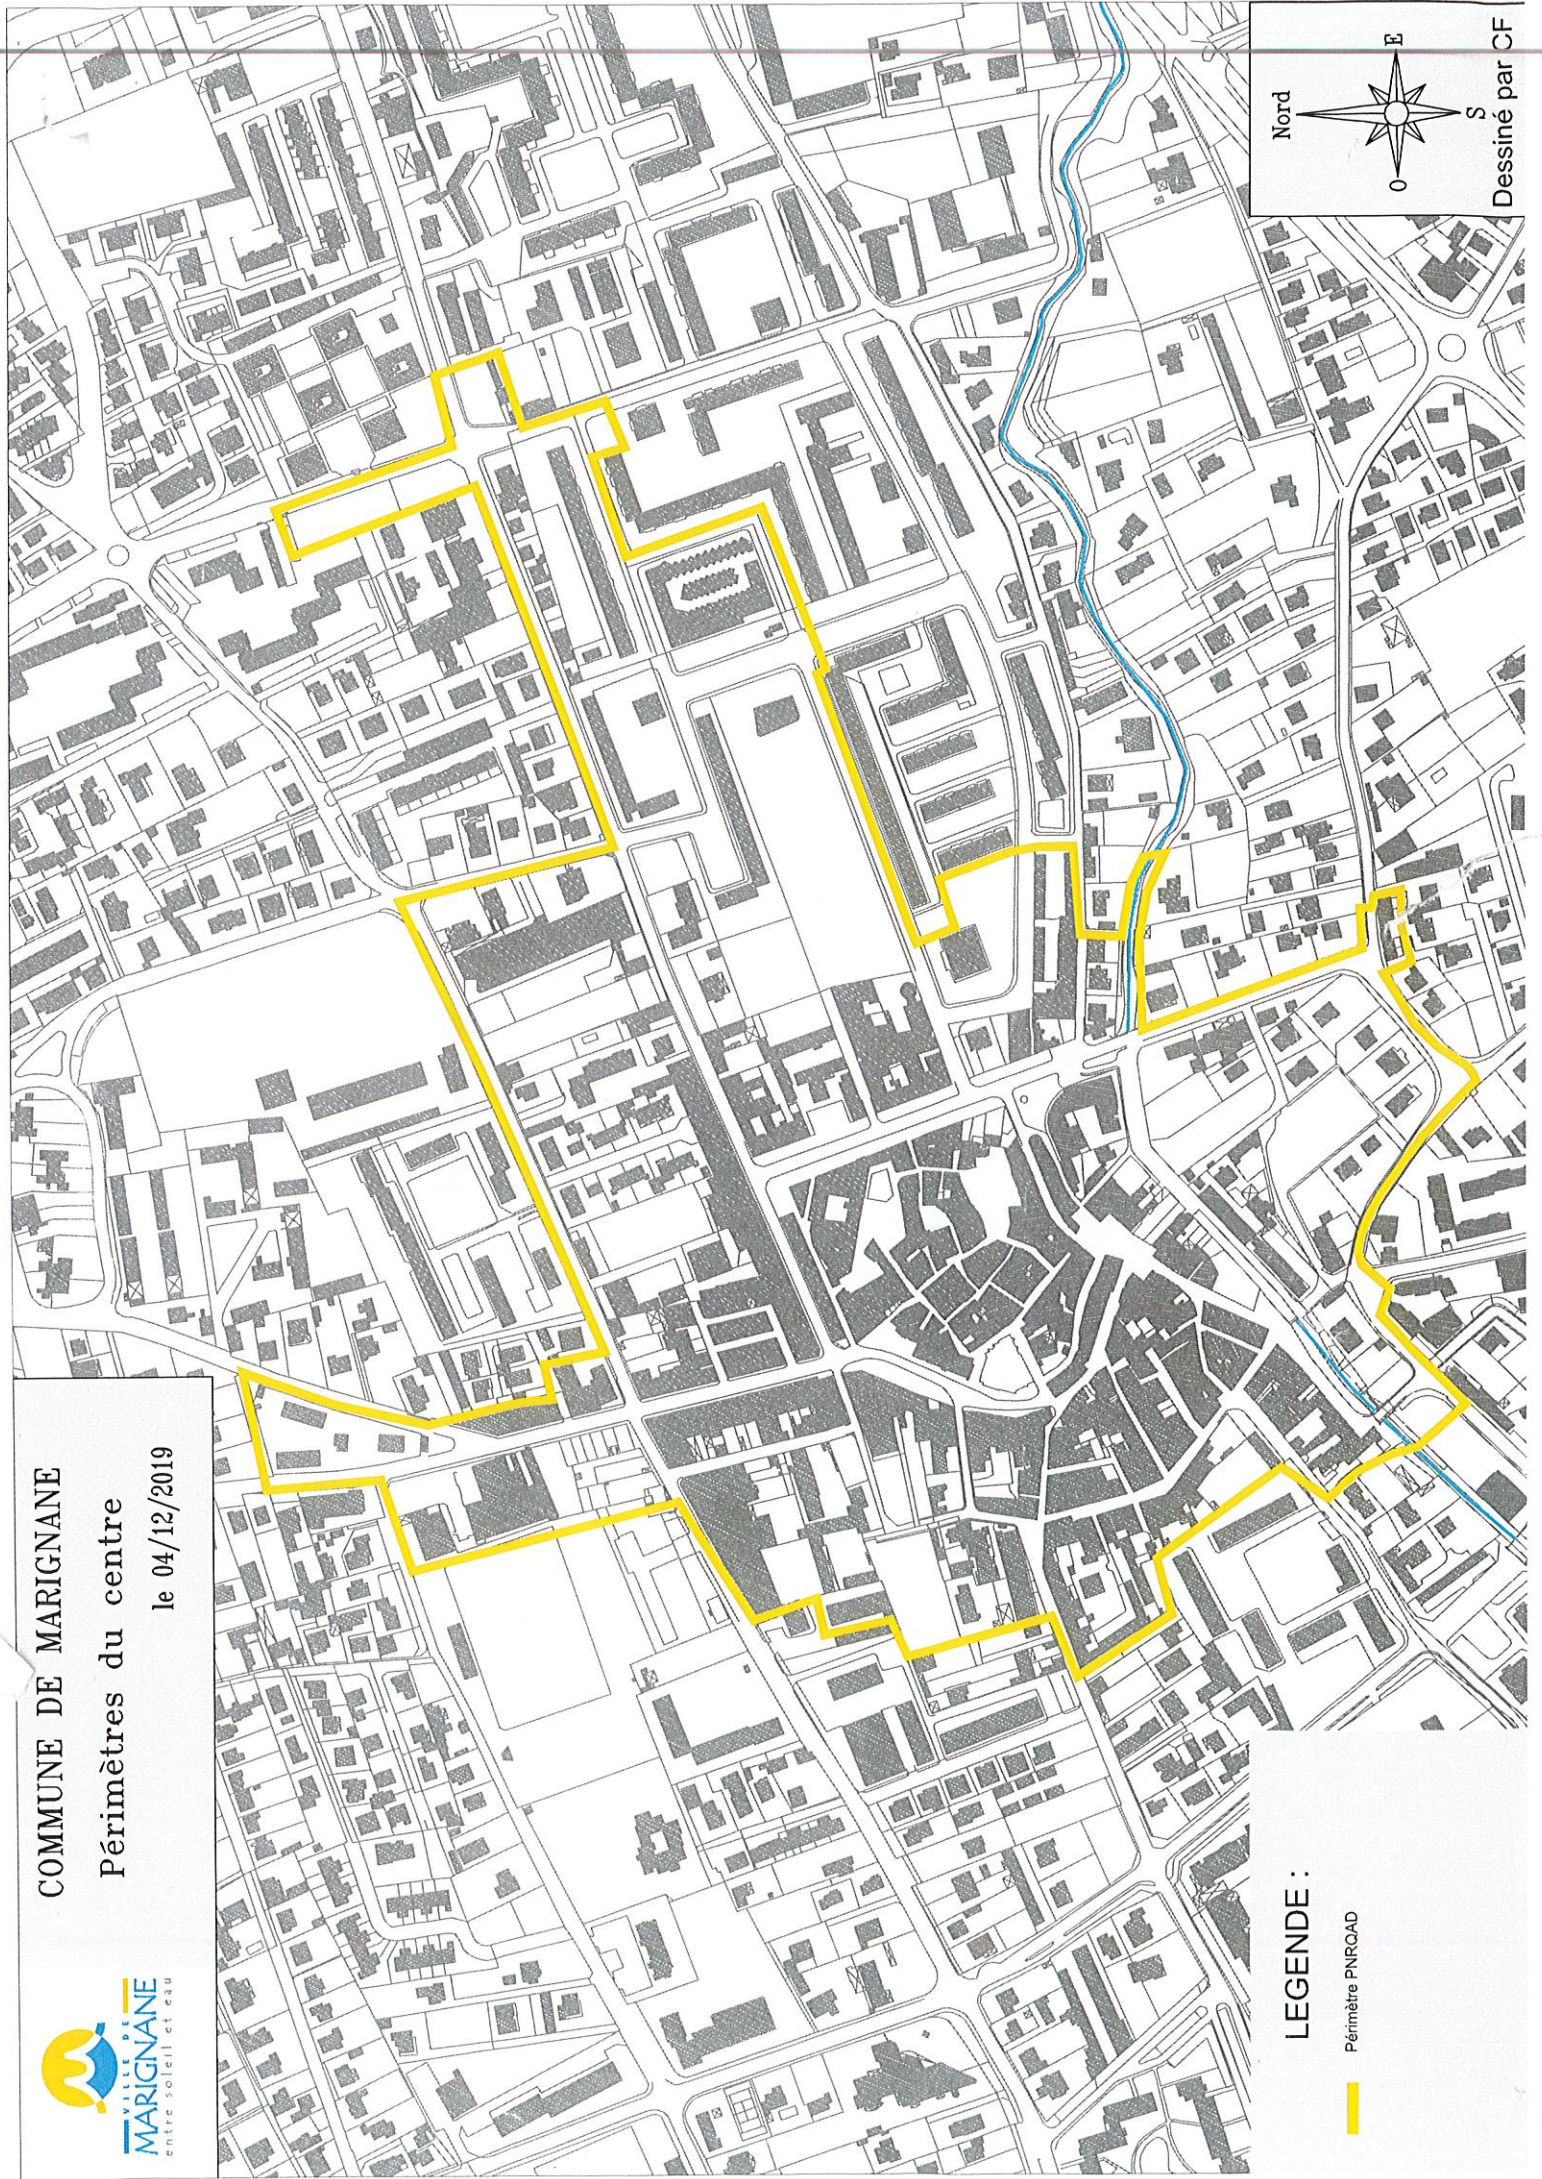

Dessiné par CF

LEGENDE :

— Périmètre PNRoad

