

ARRÊTÉ DU MAIRE

N° 247076

DOMAINE : 8.3 Voirie

Objet : Enlèvement encombrants

Lieu de la demande : 24 rue Charles Esmieu

Du 28/02/2024 au 01/03/2024

Le Maire,

Vu le code général des collectivités territoriales articles L2213-1 et suivants.

Vu le code général de la propriété des personnes publiques, notamment les articles L2121-1, L2122-1, L2122-4 et L2125-1.

Vu le code de l'environnement et notamment les chapitres IV du titre V du livre V.

Vu le code de la route, notamment les articles R411-1 et suivants, R411-17 à R411-28 et R110-1 et suivants.

Vu le code pénal notamment l'article R610-5.

Vu le règlement de voirie de la Communauté Urbaine Marseille Provence Métropole.

Vu la délibération n°22121633 du 16 décembre 2022 qui tarifie l'occupation du domaine public sur le territoire communal,

CONSIDERANT la demande du pétitionnaire : **ATE FRANCE - 1 avenue de l'homme à la fenêtre - ZI la Valampe - 13220 CHATEAUNEUF-LES-MARTIGUES** pour le compte de la **commune de MARIGNANE**, qu'en raison des travaux susmentionnés, et qu'afin d'éviter tout risque d'accident, il est nécessaire de réglementer la circulation et le stationnement.

ARRÊTE :

Article 1 : Le pétitionnaire est autorisé à entreprendre les travaux visés en objet et devra mettre en place et respecter les prescriptions en annexe.

Article 2 : Le pétitionnaire sera rendu responsable de tous dommages ou accidents résultant de ses travaux ou installation ou de l'insuffisance de la signalisation.

Article 3 : L'autorité de police municipale pourra ordonner la mise en fourrière des véhicules en infraction aux dispositions du présent arrêté, conformément à la matérialisation de la signalisation mise en place.

Fait à Marignane, le 29 FEV. 2024

Cet acte peut faire l'objet d'un recours gracieux auprès de la Mairie ou d'un recours contentieux auprès du tribunal administratif de Marseille par courrier ou par saisine dématérialisée, via l'application « Télérecours citoyen » accessible depuis le site internet www.telerecours.fr, dans un délai de 2 mois à compter de sa publication et de sa réception en sous-préfecture.



Le Maire,
Eric Le Dissès



ANNEXE A L'ARRETE DE CIRCULATION

En date du

LOCALISATION DE LA DEMANDE

24 rue Charles Esmieu
13700 Marignane

PROPRIETAIRE DE LA VOIE

METROPOLE

DEPARTEMENTALE

COMMUNALE

PRIVEE

LE PETITIONNAIRE

ATE France

Adresse

1 avenue de l'homme à la fenêtre - ZI la Valampe
13220 CHATEAUNEUF-LES-MARTIGUES

Tél./FAX

04 91 17 20 35

Mail direction@a-t-e-France.fr

POUR LE COMPTE DE

Commune de Marignane

DATES ET DUREE DES TRAVAUX

3 jours à compter du 28 février 2024

NATURE ET DESCRIPTION DE LA DEMANDE

Enlèvement encombrants

Ouverture de tranchées conformément au Règlement de voirie CUMPM

Oui Non

HORAIRES DE CHANTIER : 08h00 - 17h00

LONGUEUR TRANCHE 50 M

STATIONNEMENT INTERDIT + PANNEAUX

VOIRIE DE MOINS DE 3 ANS

ALTERNAT MANUEL SI BESOIN

20 KM/H

PROTECTION DES PIETONS
(Home trafic)

DANGER

PASSAGE PIETONS

CHAUSSEE RETRECIE

CAMION BENNE
(Selon plan ci-joint de l'entreprise)

TRAVAUX 1/2 CHAUSSEE

PASSAGE VL

CONES DE SIGNALISATION

INSTALLATION DE CLOTURE DE CHANTIER
(Selon plan ci-joint de l'entreprise)

BALISAGE DU CHANTIER

INSTALLATION ECHAFFAUDAGE
(Selon plan ci-joint de l'entreprise)

DAET

INSTALLATION NACELLE
(Selon plan ci-joint de l'entreprise)

AVIS/OBSERVATION Direction de l'Aménagement Urbain

Avis/ OBSERVATION Direction PNRQAD
AVIS FAVORABLE

Demande de permission ou d'autorisation de voirie, de permis de stationnement, ou d'autorisation d'entreprendre des travaux

Code de la voirie routière L113-2 ; L115-1 à L116-8 ; L123-8 ; L131-1 à L131-7 ; L141-10 et L141-11
Code général des collectivités territoriales L2213-6 ; L2215-4 et L2215-5

Gestionnaires des réseaux routiers

Le demandeur Particulier service public maître d'œuvre ou conducteur d'opération entreprise

Nom : ATE FRANCE Prénom :
Dénomination : Représenté par : MARC-ALEXANDRE BESNIER
Adresse Numéro : 1 Extension : Nom de la voie : AVENUE DE L'HOMME A LA FENETRE
ZI LA VALAMPE
Code postal 1 3 2 2 0 Localité : CHATEAUNEUF LES MARTIGUES Pays :
Téléphone 0 4 9 1 1 7 2 0 3 5 Indiquez l'indicatif pour le pays étranger :
Courriel : direction@a-t-e-france.fr

Si le bénéficiaire est différent du demandeur

Nom : Prénom :
Adresse Numéro : Extension : Nom de la voie :
Code postal Localité : Pays :
Téléphone Indiquez l'indicatif pour le pays étranger :
Courriel :@.....

Localisation du site concerné par la demande

Voie concernée : Autoroute n° Route nationale n° Route départementale n° Voie communale n°
Hors agglomération En agglomération
Point de Repère (PR) routier d'origine d'application : + Point de Repère (PR) routier de fin d'application : +
Adresse Numéro : 24 Extension : Nom de la voie : rue Charles Esmieu
Code postal 1 3 7 0 0 Localité : MARIGNANE
Document d'urbanisme antérieur (déclaration de travaux ou permis de construire) :
Référence cadastrale : Section(s) : Parcelle(s) : Lieu-dit :

Nature et date des travaux

Pose de compteur / branchement aux réseaux ⁽¹⁾

| | Pose de clôtures | Pose de portail (portillon) | Plantations |
|----------------------------|---|---|---|
| À l'alignement | oui <input type="checkbox"/> non <input type="checkbox"/> | oui <input type="checkbox"/> non <input type="checkbox"/> | oui <input type="checkbox"/> non <input type="checkbox"/> |
| En retrait de l'alignement | mètres | mètres | mètres |

Dépôt ou Stationnement ⁽²⁾ Saillie ou Surplomb ⁽²⁾ Aménagement d'accès ⁽²⁾ Ouvrages divers ⁽¹⁾

Station service Renouvellement Création

Autres ENLEVEMENT ENCOMBRANT

Date prévue de début d'application 2 8 0 2 2 0 2 4 Durée d'application (en jours calendaires) : 0 0 3

Nota : Pour connaître la délimitation du domaine public routier au droit d'une propriété riveraine, il faut déposer, auprès du gestionnaire de la route concernée et selon les modalités qu'il aura fixées, en complément, une demande d'alignement individuel.

⁽¹⁾ Compléter le cadre ouvrages divers ⁽²⁾ compléter le cadre correspondant

Dépôt ou stationnement ⁽²⁾

Demande initiale Prolongation référence du permis de stationnement :

Nature du dépôt { Matériaux Benne Grue Etalage
ou { Echafaudage Mobilier urbain Terrasses de café Vente le long de la voie ou sur aire de service
stationnement { Autres (à préciser) : camion benne 3.5t

Saillie ou surplomb ⁽²⁾

Largeur : de la voie _____ mètres de la saillie _____ mètres
des trottoirs _____ mètres Hauteur sous saillie _____ mètres

Aménagement d'accès ⁽²⁾

Avec franchissement de fossé : Diamètre du tuyau _____ millimètre Longueur _____ mètres
Distance par rapport à l'axe de la chaussée _____ mètres Nature du tuyau :

Sans franchissement de fossé Largeur de l'aménagement _____ mètres

Ouvrages divers ⁽¹⁾

Travaux sur ouvrages existants Installation nouvelle

Réseaux aériens ou souterrains ou branchement :
Eau potable Eaux pluviales GDF Opérateurs réseaux
Eaux usées EDF Autres (à préciser) :

| | Sous voirie | Sous accotement ou trottoirs |
|------------------------|--------------|------------------------------|
| Tranchée longitudinale | _____ mètres | _____ mètres |
| Tranchée transversale | _____ mètres | _____ mètres |
| Fonçage | _____ mètres | _____ mètres |

Aménagement de surface ou équipements :
Stationnement Arrêt bus Passage supérieur ou inférieur Équipements de la route
Autres (à préciser) :

Pièces jointes à la demande

Afin de permettre et de faciliter la compréhension et l'instruction du dossier, la demande d'autorisation est accompagnée des pièces suivantes détaillées par nature de travaux.

1 - Pour toute demande

Plan de situation 1/10 000 ou 1/20 000^{ème} Plan de localisation précis 1/1 000 ou 1/ 2 000^{ème} ⁽³⁾ Photos

2 - Pièces complémentaires par nature de demande**2a - Clôtures/portails/Plantations/Dépôt ou stationnement/surplomb**

Coupes longitudinales et transversales indiquant l'emprise occupée du domaine public 1/50^{ème}

2b - Aménagement d'accès/ouvrages divers portant atteinte au patrimoine

Plan des ouvrages projetés 1/200 ou 1/500^{ème} Cahiers des coupes techniques de tranchées 1/50^{ème}

Plan de détails de franchissement des points singuliers 1/50^{ème}

2c - Station service : Plan d'implantation des pistes avec signalisation de police 1/200 ou 1/500^{ème}

J'atteste de l'exactitude des informations fournies



Fait à : ... Le : 22 02 2024

Nom : BESNIER Prénom : MARC-ALEXANDRE Qualité : DIRECTEUR

(3) Extrait cadastral ou équivalent

24 Rue Charles ESMIEU 13700 Marignane

Camion benne 3,5t

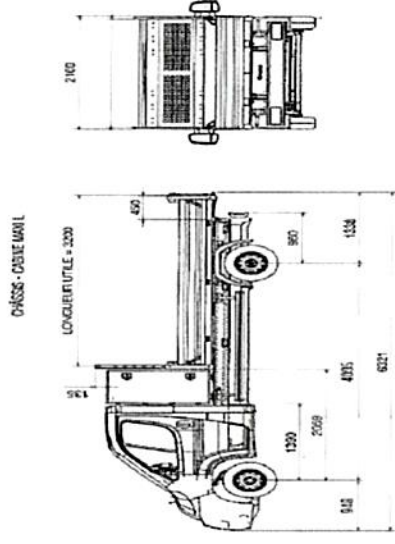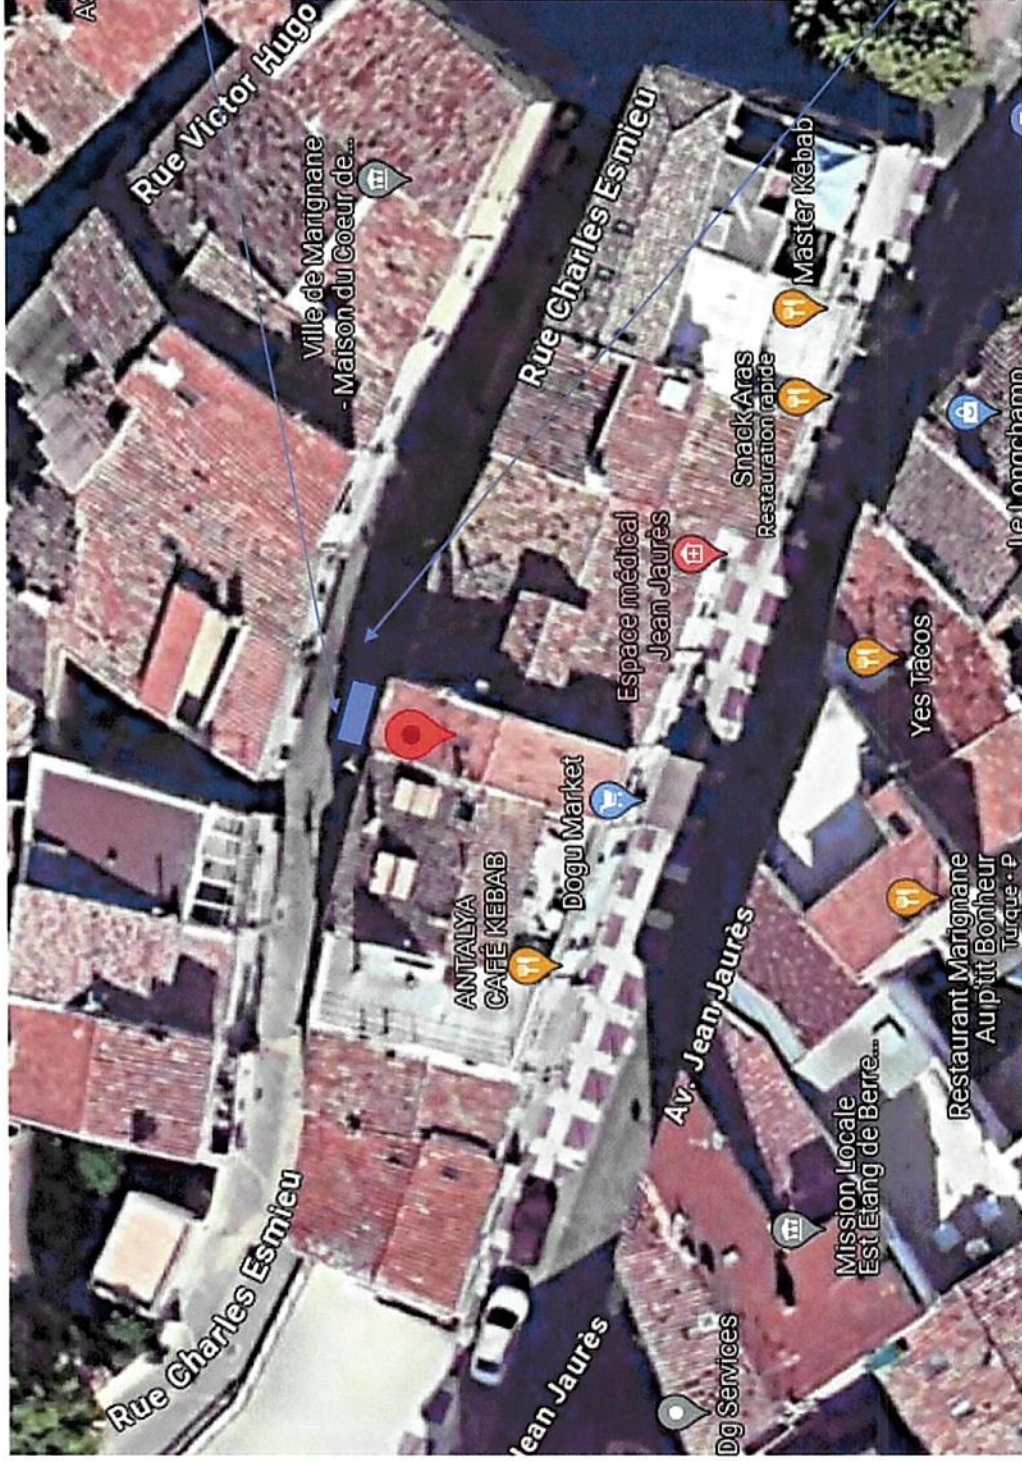

Mise en sécurité sous forme de Rubalise avec une personne à proximité du camion benne

Fait le 22/02/2024 Marc-Alexandre BESNIER

