

## ARRÊTÉ DU MAIRE

N° 247152

DOMAINE : 8.3 Voirie

**Objet : Remplacement du groupe extérieur VRV - Service RH - en toiture - Hôtel de Ville**

**Lieu de la demande : Rue Covet**

**Le 5 juin 2024**

Le Maire,

Vu le code général des collectivités territoriales articles L2213-1 et suivants.

Vu le code général de la propriété des personnes publiques, notamment les articles L2121-1, L2122-1, L2122-4 et L2125-1.

Vu le code de l'environnement et notamment les chapitres IV du titre V du livre V.

Vu le code de la route, notamment les articles R411-1 et suivants, R411-17 à R411-28 et R110-1 et suivants.

Vu le code pénal notamment l'article R610-5.

Vu le règlement de voirie de la Communauté Urbaine Marseille Provence Métropole.

Vu la délibération n°22121633 du 16 décembre 2022 qui tarifie l'occupation du domaine public sur le territoire communal,

CONSIDERANT la demande du pétitionnaire : **DALKIA – Route de la Seds – Le Griffon - 13127 VITROLLES** pour le compte de la commune de Marignane, qu'en raison des travaux susmentionnés, et qu'afin d'éviter tout risque d'accident, il est nécessaire de réglementer la circulation et le stationnement.

### ARRÊTE :

**Article 1 :** Le pétitionnaire est autorisé à entreprendre les travaux visés en objet et devra mettre en place et respecter les prescriptions en annexe.

**Article 2 :** Le pétitionnaire sera rendu responsable de tous dommages ou accidents résultant de ses travaux ou installation ou de l'insuffisance de la signalisation.

**Article 3 :** L'autorité de police municipale pourra ordonner la mise en fourrière des véhicules en infraction aux dispositions du présent arrêté, conformément à la matérialisation de la signalisation mise en place.

Fait à Marignane, le **04 JUIN 2024**

*Cet acte peut faire l'objet d'un recours gracieux auprès de la Mairie ou d'un recours contentieux auprès du tribunal administratif de Marseille par courrier ou par saisine dématérialisée, via l'application « Télérecours citoyen » accessible depuis le site internet [www.telerecours.fr](http://www.telerecours.fr), dans un délai de 2 mois à compter de sa publication et de sa réception en sous-préfecture.*



Le Maire,  
Eric Le Dissès





# ANNEXE A L'ARRETE DE CIRCULATION

En date du

## LOCALISATION DE LA DEMANDE

Rue Covet (Hôtel de Ville)  
13700 Marignane

## PROPRIETAIRE DE LA VOIE

METROPOLE

DEPARTEMENTALE

COMMUNALE

PRIVEE

## LE PETITIONNAIRE

DALKIA

Adresse

Route de la Seds - le Griffon - 13127 VITROLLES

Tél./FAX

06.22.16.65.03.

Mail [luarent.nicolas@dalkia.fr](mailto:luarent.nicolas@dalkia.fr)

## POUR LE COMPTE DE

Commune de Marignane

## DATES ET DUREE DES TRAVAUX

05/06/2024 - 1 jour

## NATURE ET DESCRIPTION DE LA DEMANDE

Remplacement du groupe extérieur VRV - service RH -  
en toiture - Hôtel de Ville

Ouverture de tranchées conformément au Règlement de voirie CUMPM

Oui  Non

HORAIRES DE CHANTIER : 08h00 - 16h00

LONGUEUR TRANCHE 50 M

STATIONNEMENT INTERDIT + PANNEAUX

VOIRIE DE MOINS DE 3 ANS

ALTERNAT MANUEL SI BESOIN

20 KM/H

PROTECTION DES PIETONS

DANGER

PASSAGE PIETONS

VOIE FERMEE A LA CIRCULATION

PASSAGE VL ET PL

TRAVAUX 1/2 CHAUSSEE

INSTALLATION D'UNE CLOTURE DE CHANTIER  
(selon plan joint)

CONES DE SIGNALISATION

INSTALLATION ECHAFFAUDAGE



BALISAGE DU CHANTIER

INSTALLATION GRUE JEKKO

DAET

AVIS/OBSERVATION Direction de l'Aménagement Urbain  
Non soumis à accord

Avis/ OBSERVATION Direction PNRQAD  
AVIS FAVORABLE

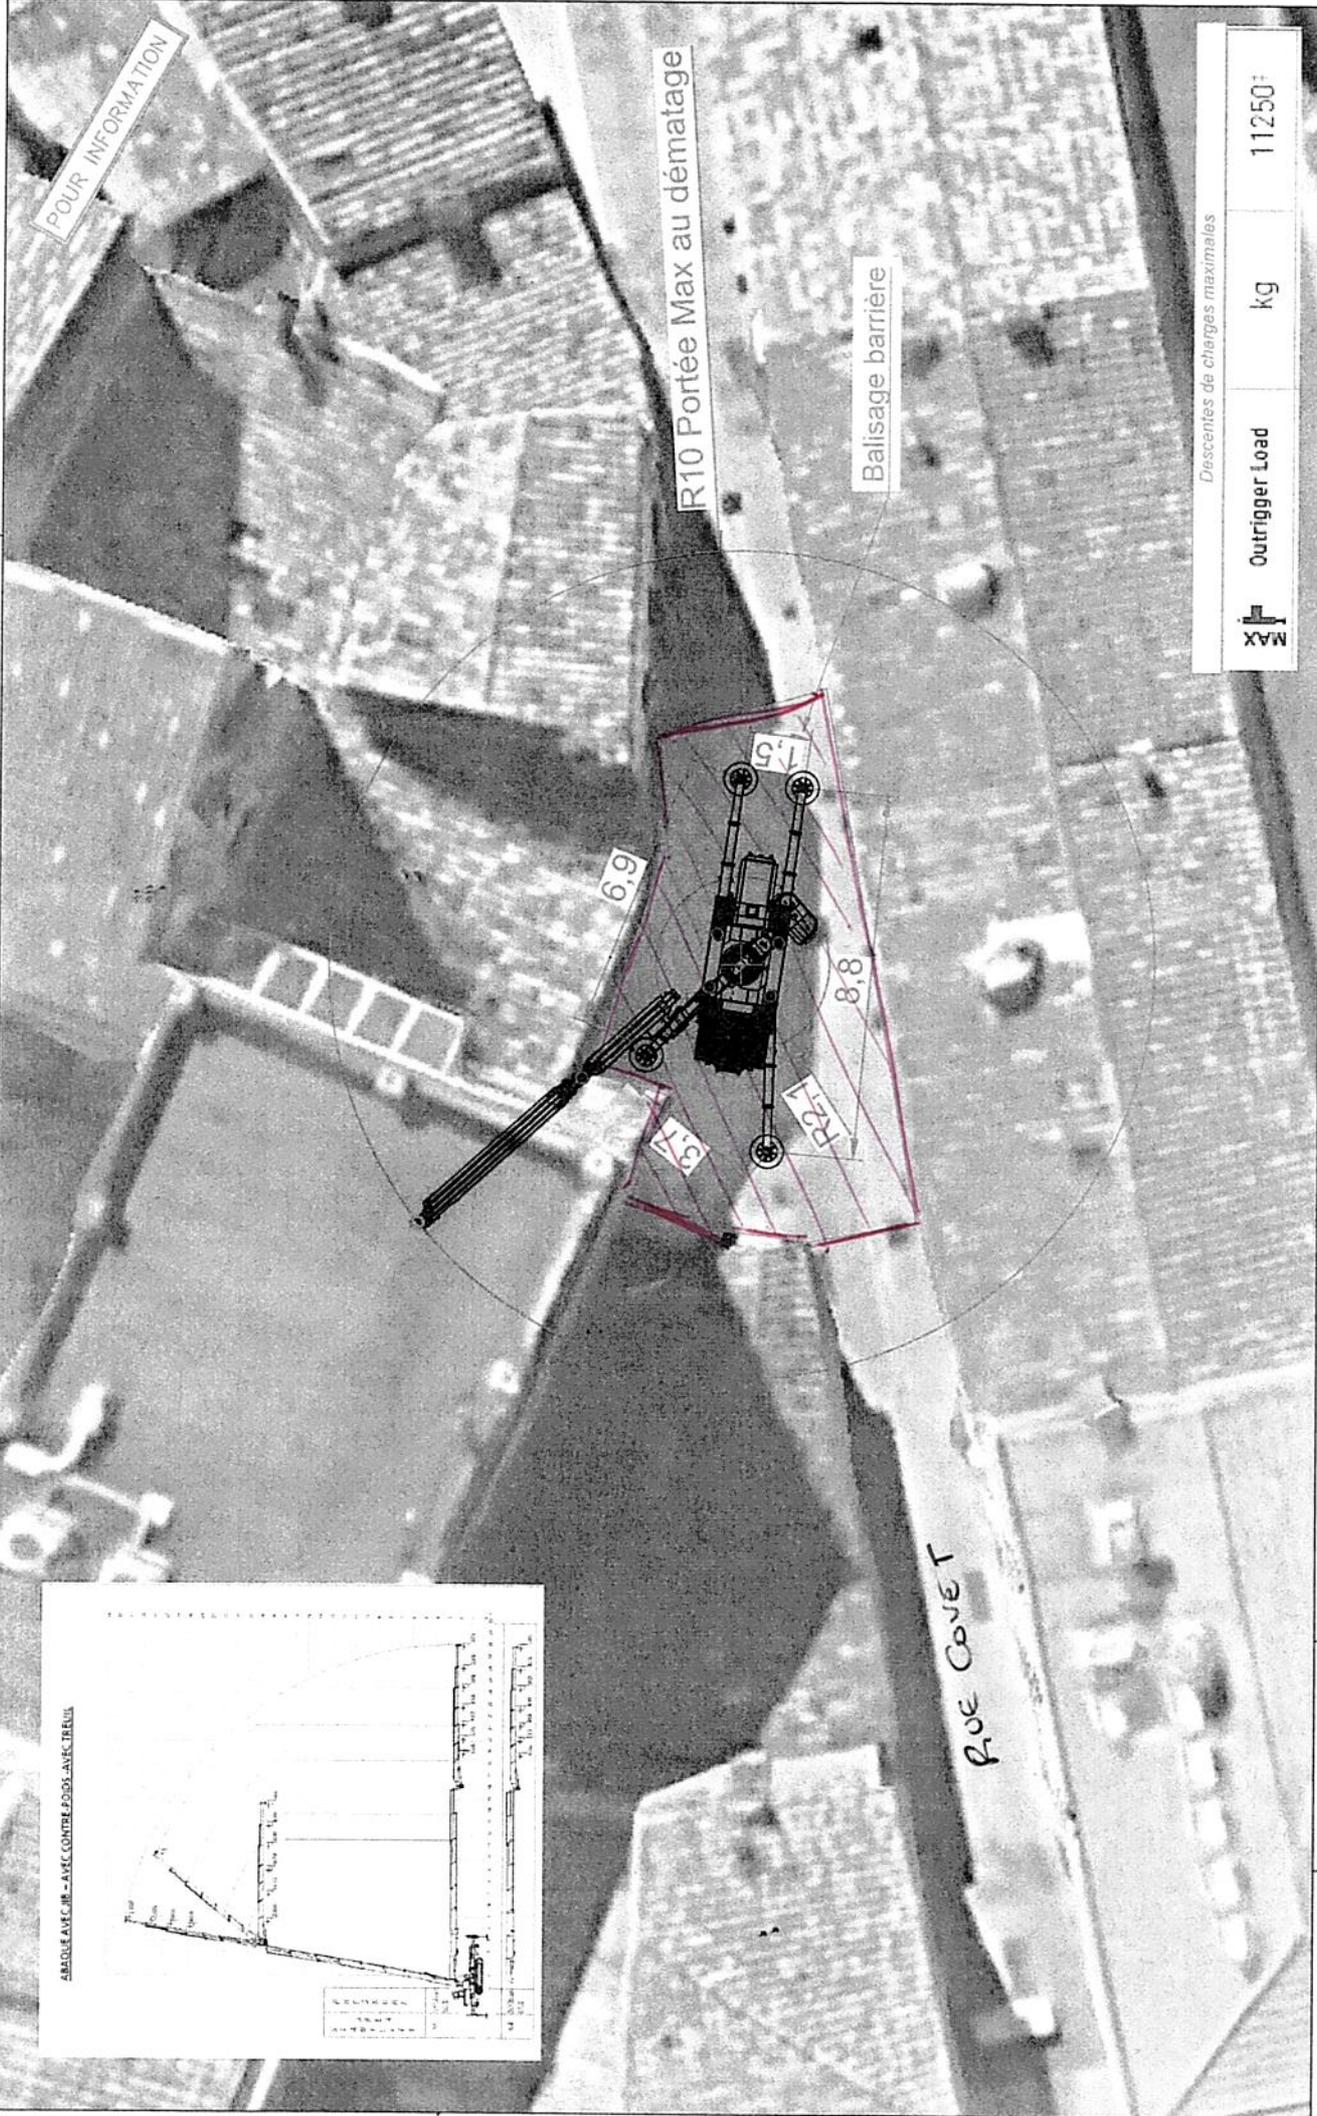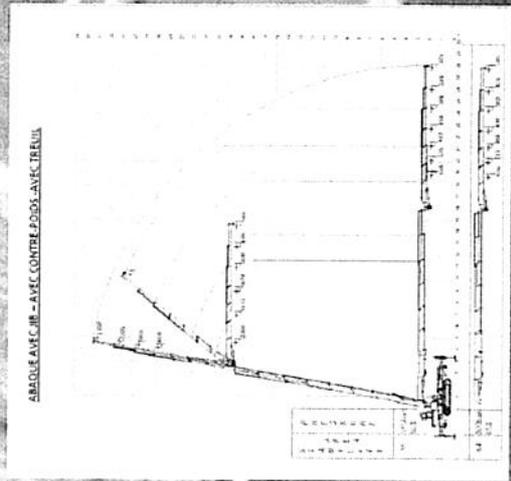

POUR INFORMATION

R10 Portée Max au dématage

Balisage barrière

RUE COVET

Descrites de charges maximales

	Outrigger Load	kg	11250
--	----------------	----	-------

Date : 28/05/2024	Dessinateur : AM	Client : DALKIA	Projet : MAIRIE MARGIANE	Format : A3	Page : 01 / 01
N° Plan : M 24 6478	Vérificateur : JCF			Echelle :	Indice : A

*CLÔTURE DE CHANTIER*

**Le demandeur**    Particulier     service public     maître d'oeuvre ou conducteur d'opération     entreprise

Nom : NICOLAS    Prénom : Laurent  
 Dénomination : DALKIA    Représenté par : Laurent NICOLAS  
 Adresse Numéro : 536    Extension :    Nom de la voie : Route de la Seds  
 Le Griffon  
 Code postal 13127    Localité : VITROLLES    Pays : FRANCE  
 Téléphone 0622916503    Indiquez l'indicatif pour le pays étranger :  
 Courriel : laurent.nicolas@dalkia.fr

Si le bénéficiaire est différent du demandeur

Nom : COMMUNE DE MARIGNANE    Prénom :  
 Adresse Numéro :    Extension :    Nom de la voie : HOTEL DE VILLE CS 4022  
 Code postal 13700    Localité : MARIGNANE    Pays : France  
 Téléphone 044231177    Indiquez l'indicatif pour le pays étranger :  
 Courriel : catherine.loche@ville-marignane.fr

### Localisation du site concerné par la demande

Voie concernée : Autoroute n°    Route nationale n°    Route départementale n°    Voie communale n°  
 Hors agglomération     En agglomération   
 Point de Repère (PR) routier d'origine d'application : +    Point de Repère (PR) routier de fin d'application : +  
 Adresse Numéro :    Extension :    Nom de la voie : Rue COVET HOTEL DE VILLE  
 Code postal 13700    Localité : MARIGNANE  
 Document d'urbanisme antérieur (déclaration de travaux ou permis de construire) :  
 Référence cadastrale : Section(s) :    Parcelle(s) :    Lieu-dit :

### Nature et date des travaux

Pose de compteur / branchement aux réseaux  <sup>(1)</sup>

	Pose de clôtures	Pose de portail (portillon)	Plantations
À l'alignement	oui <input type="checkbox"/> non <input type="checkbox"/>	oui <input type="checkbox"/> non <input type="checkbox"/>	oui <input type="checkbox"/> non <input type="checkbox"/>
En retrait de l'alignement	_____ mètres	_____ mètres	_____ mètres

Dépôt ou Stationnement  <sup>(2)</sup>    Saillie ou Surplomb  <sup>(2)</sup>    Aménagement d'accès  <sup>(2)</sup>    Ouvrages divers  <sup>(1)</sup>

Station service     Renouvellement     Création

Autres  Remplacement du groupe extérieur VRV service RH en toiture HOTEL DE VILLE

Date prévue de début d'application 05/06/2024    Durée d'application (en jours calendaires) : 001

**Nota :** Pour connaître la délimitation du domaine public routier au droit d'une propriété riveraine, il faut déposer, auprès du gestionnaire de la route concernée et selon les modalités qu'il aura fixées, en complément, une demande d'alignement individuel.

<sup>(1)</sup> Compléter le cadre ouvrages divers    <sup>(2)</sup> compléter le cadre correspondant

**Dépôt ou stationnement (2)**

Demande initiale  Prolongation  référence du permis de stationnement : .....  
Nature du dépôt { Matériaux  Benne  Grue  Etalage   
ou { Echafaudage  Mobilier urbain  Terrasses de café  Vente le long de la voie ou sur aire de service   
stationnement { Autres (à préciser)  : .....

**Saillie ou surplomb (2)**

Largeur : de la voie \_\_\_\_\_ mètres de la saillie \_\_\_\_\_ mètres  
des trottoirs \_\_\_\_\_ mètres Hauteur sous saillie \_\_\_\_\_ mètres

**Aménagement d'accès (2)**

Avec franchissement de fossé  : Diamètre du tuyau \_\_\_\_\_ millimètre Longueur \_\_\_\_\_ mètres  
Distance par rapport à l'axe de la chaussée \_\_\_\_\_ mètres Nature du tuyau : .....  
Sans franchissement de fossé  Largeur de l'aménagement \_\_\_\_\_ mètres

**Ouvrages divers (1)**

Travaux sur ouvrages existants  Installation nouvelle   
Réseaux aériens ou souterrains ou branchement :  
Eau potable  Eaux pluviales  GDF  Opérateurs réseaux   
Eaux usées  EDF  Autres (à préciser)  : .....  
Sous voirie : Tranchée longitudinale \_\_\_\_\_ mètres  
Tranchée transversale \_\_\_\_\_ mètres  
Fonçage \_\_\_\_\_ mètres  
Sous accotement ou trottoirs :  
Tranchée longitudinale \_\_\_\_\_ mètres  
Tranchée transversale \_\_\_\_\_ mètres  
Fonçage \_\_\_\_\_ mètres  
Aménagement de surface ou équipements :  
Stationnement  Arrêt bus  Passage supérieur ou inférieur  Équipements de la route   
Autres (à préciser)  : .....

**Pièces jointes à la demande**

Afin de permettre et de faciliter la compréhension et l'instruction du dossier, la demande d'autorisation est accompagnée des pièces suivantes détaillées par nature de travaux.  
1 - Pour toute demande  
Plan de situation 1/10 000 ou 1/20 000<sup>ème</sup>  Plan de localisation précis 1/1 000 ou 1/ 2 000<sup>ème</sup>  (3) Photos   
2 - Pièces complémentaires par nature de demande  
2a - Clôtures/portails/Plantations/Dépôt ou stationnement/surplomb  
Coupes longitudinales et transversales indiquant l'emprise occupée du domaine public 1/50<sup>ème</sup>   
2b - Aménagement d'accès/ouvrages divers portant atteinte au patrimoine  
Plan des ouvrages projetés 1/200 ou 1/500<sup>ème</sup>  Cahiers des coupes techniques de tranchées 1/50<sup>ème</sup>   
Plan de détails de franchissement des points singuliers 1/50<sup>ème</sup>   
2c - Station service : Plan d'implantation des pistes avec signalisation de police 1/200 ou 1/500<sup>ème</sup>

J'atteste de l'exactitude des informations fournies   
Fait à : ... Le : 1 | 4 | 0 | 5 | 2 | 0 | 2 | 4 |  
Nom : ..... NICOLAS ..... Prénom : ..... Laurent ..... Qualité : ..... RUO .....

(3) Extrait cadastral ou équivalent



