


Mise en place d'un périmètre de sécurité interdisant l'usage d'une partie du jardin de la parcelle AW58

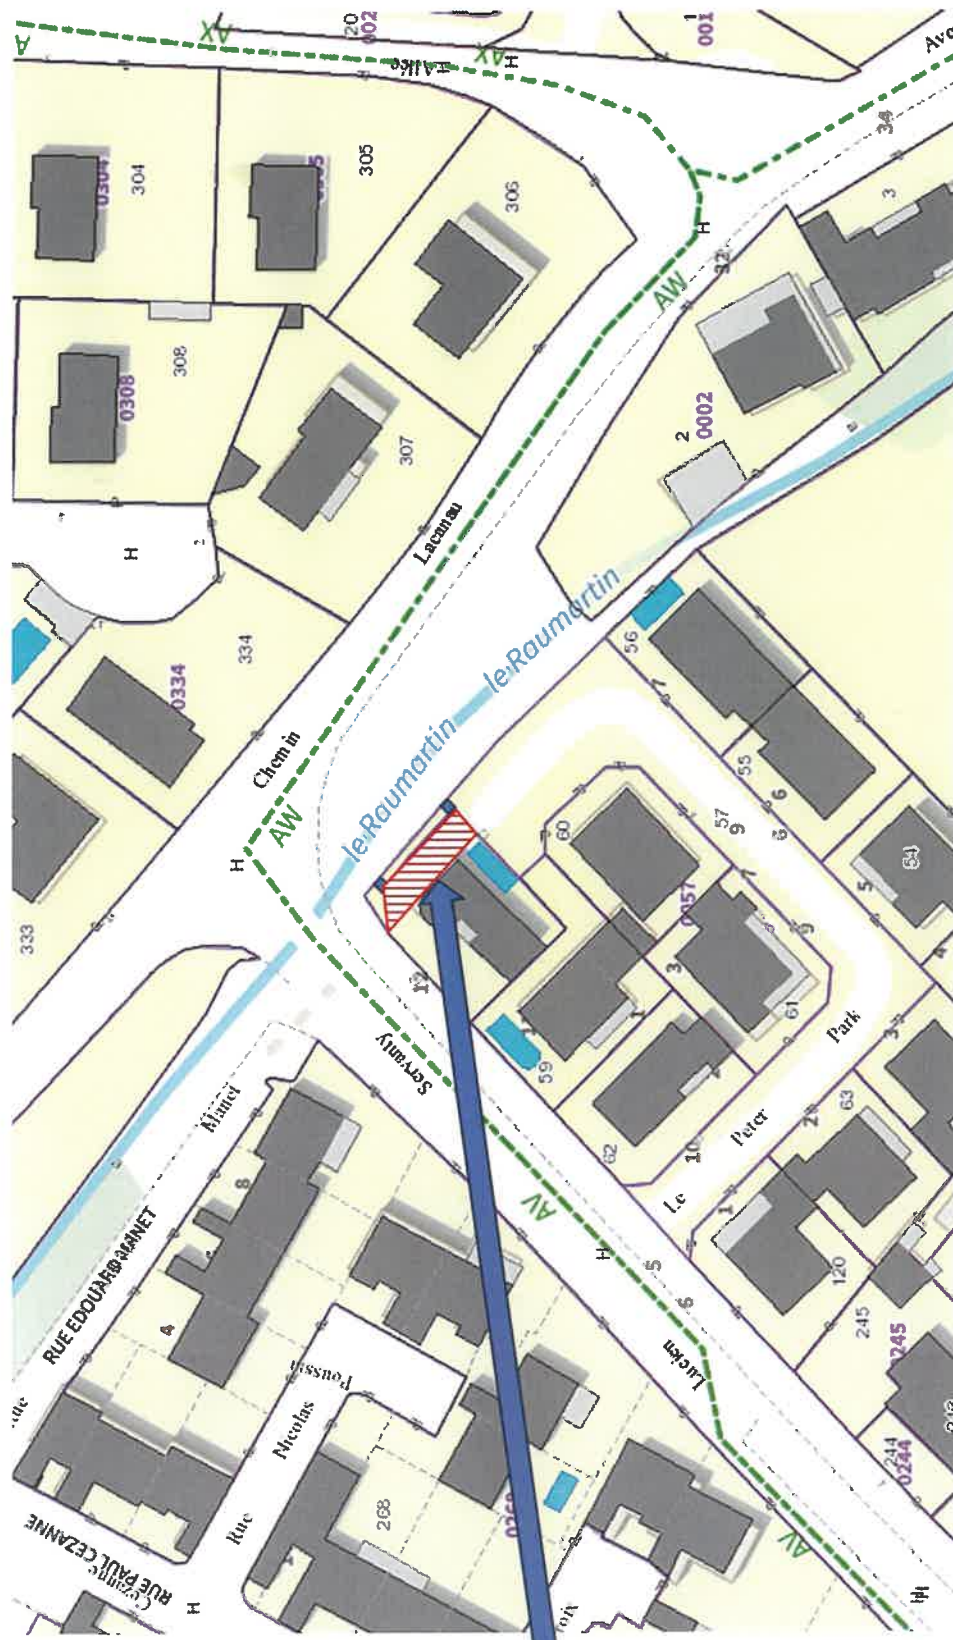

Mise en place d'un périmètre de sécurité sur une surface d'environ 59 m² (données indicatives)